A-B-C-D-E-F-G-A obszar o pow. ok. 0,15 ha objęty umową użyczenia

Skala mapy 1:500

Wykonanie nowych i dostosowanie do celów ekspozycyjnych istniejących obiektów i urządzeń służących do wyrobu cegły ceramicznej.

Legenda:

1. Fragment ogrodzenia murowanego pełnego bez przęsłowego wykonanego z cegły.
   Mur z cegły pełnej o grubości 1 cegły i wymiarach: 2,0 m x 1,5 m. Wykorzystywany będzie jako podłoże do zamieszczania schematów informacyjnych i ogłoszeń.

2. Wiata drewniana o wymiarach 6,0 m x 4.40 m i wysokości do okapu 2,40 m. wraz z chodnikiem dojściowym.
   Konstrukcja wiaty - drewniana, posadowienie na nowo wykonanych stopach fundamentowych w obrysie istniejącego utwardzenia z betonu. Pokrycie blachą. Przeznaczona będzie do eksponowania ręcznych narzędzi do wyrobu cegły ceramicznej.

3. Szopa do suszenia cegły o wymiarach 4,0 x 5,0 m i wysokości do okapu 2,40 m. Do wykonania konstrukcji szopy przewidziane jest wykorzystanie drewna, natomiast do utwardzenia podłoża przewidziany jest beton. Pokrycie przewidziane z blachy ocynkowanej emaliowanej.

4. Utwardzenie terenu o wymiarach 2,0 m x1,5 m pod wózek dla świeżo z formowanej cegły.
   Materiał do wykonania utwardzenia stanowił będzie beton ułożony na uprzednio wykonanej podbudowie.

5. Renowacja i zabezpieczenie antykorozyjne istniejącego stacjonarnego urządzenia do wyrobu cegły wraz z zadaszeniem.

6. Podest drewniany przenośny, posadowiony na podkładach drewnianych lub betonowych ułożonych bezpośrednio na gruncie. Podest służył do formowania i przemieszczania świeżo wykonanej cegły na stanowisko suszenia usytuowanego w szopie.

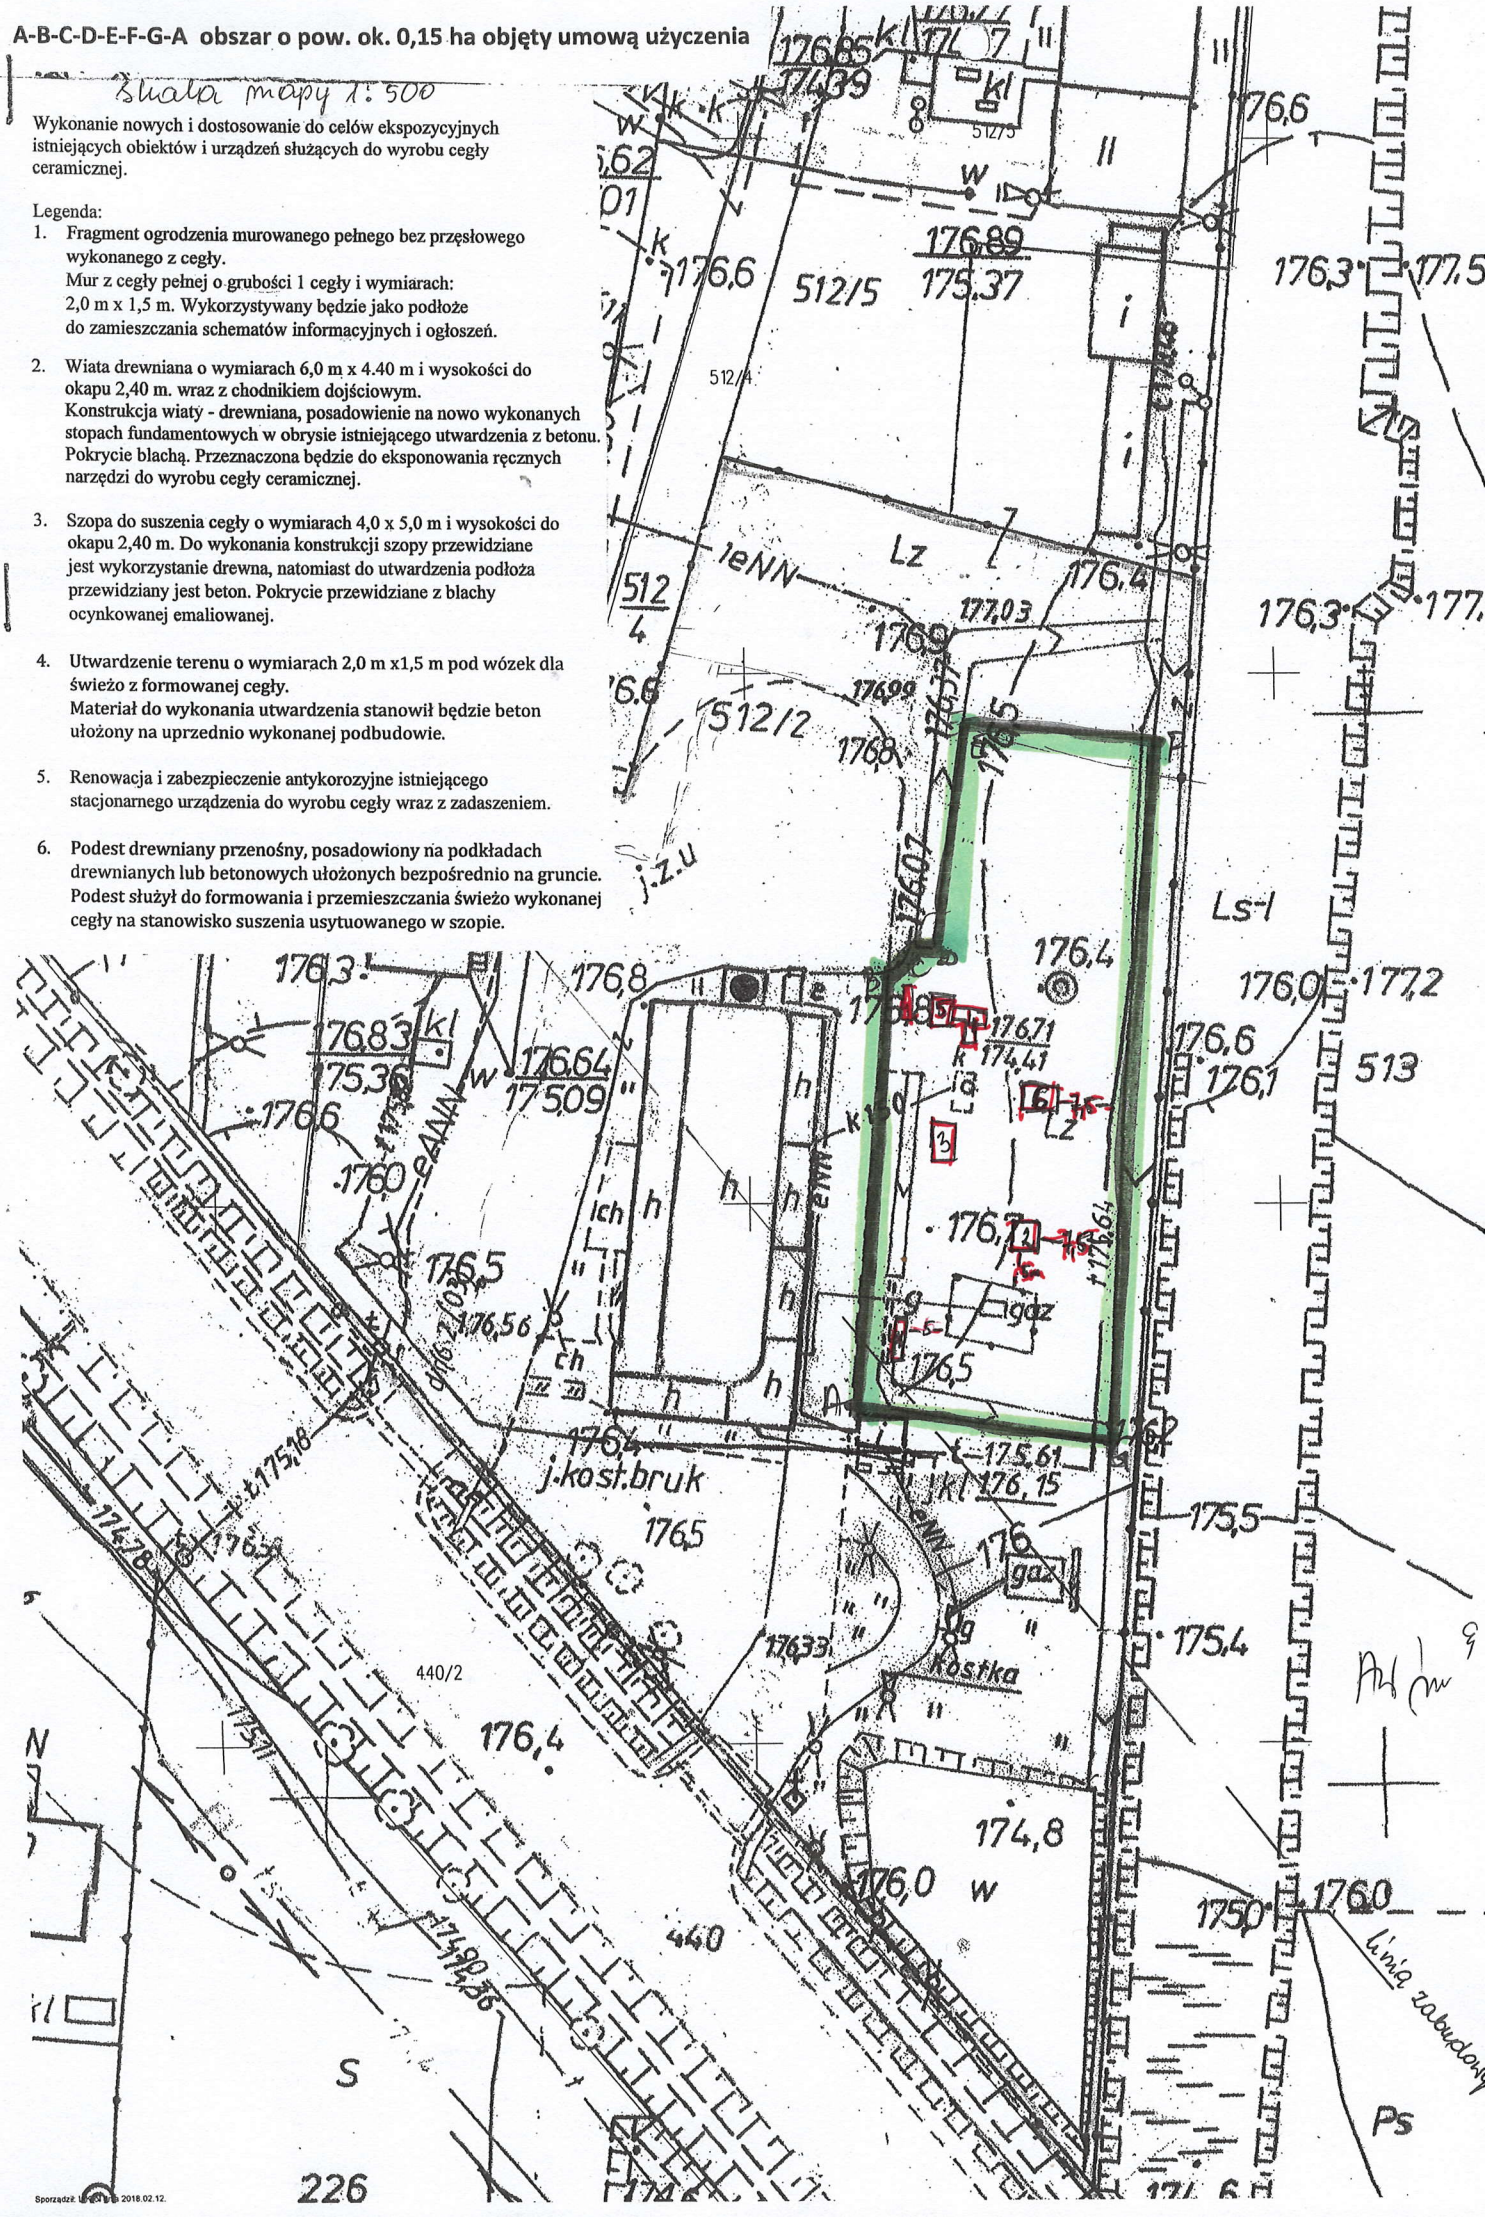

Sporządził: [illegible] 2018.02.12.