



Rzut altany, skala 1:50

*Handwritten signature*

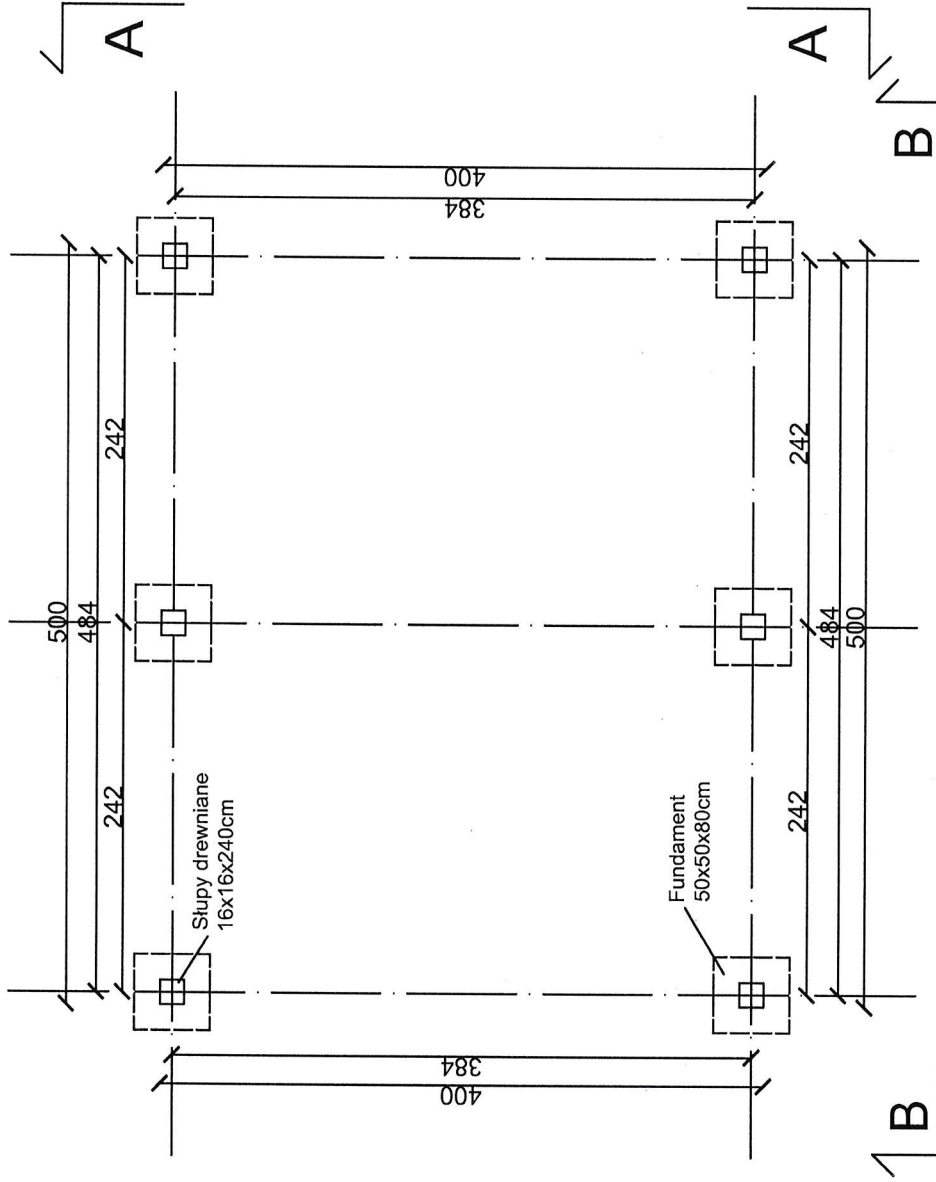


Rzut altany, skala 1:50

Ark. 10

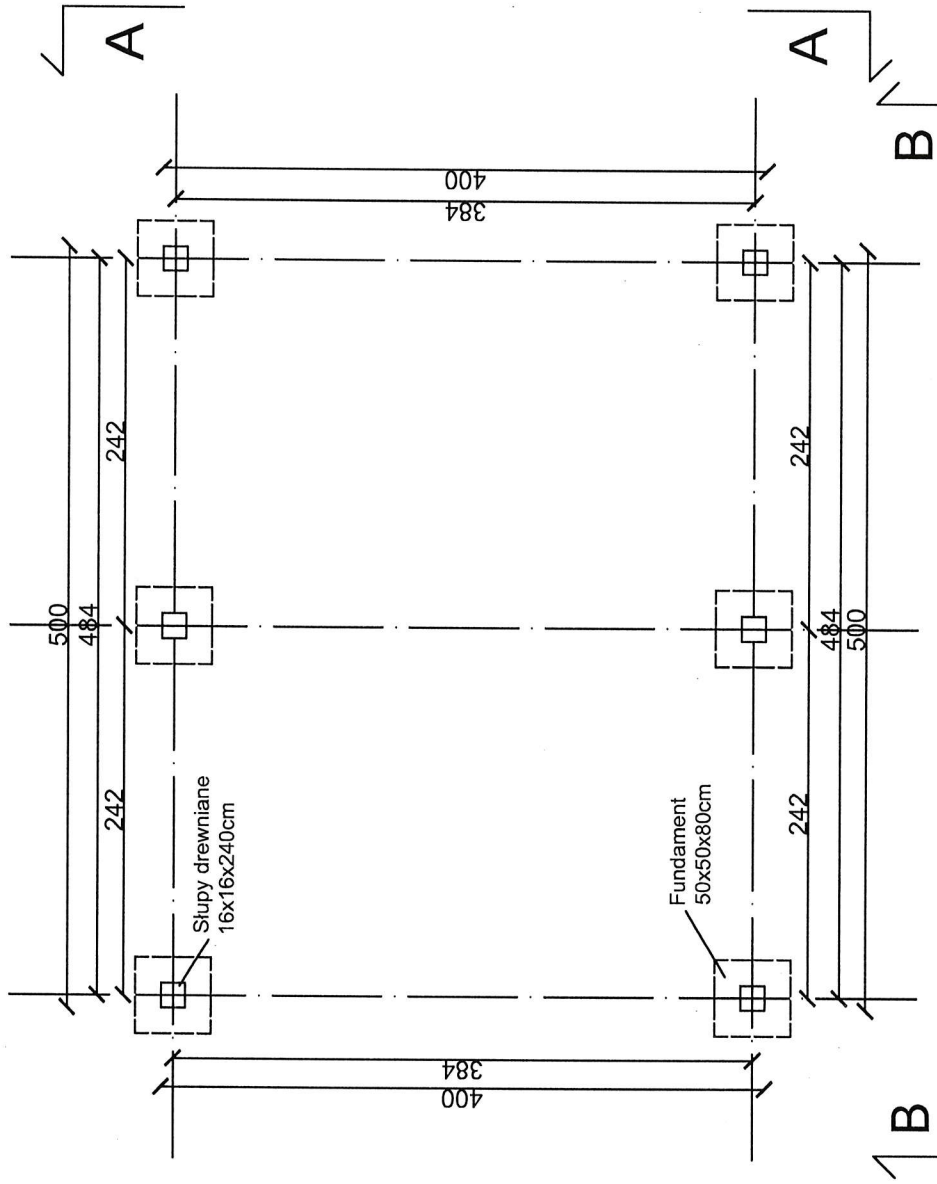


Andreas

Rzut altany, skala 1:50

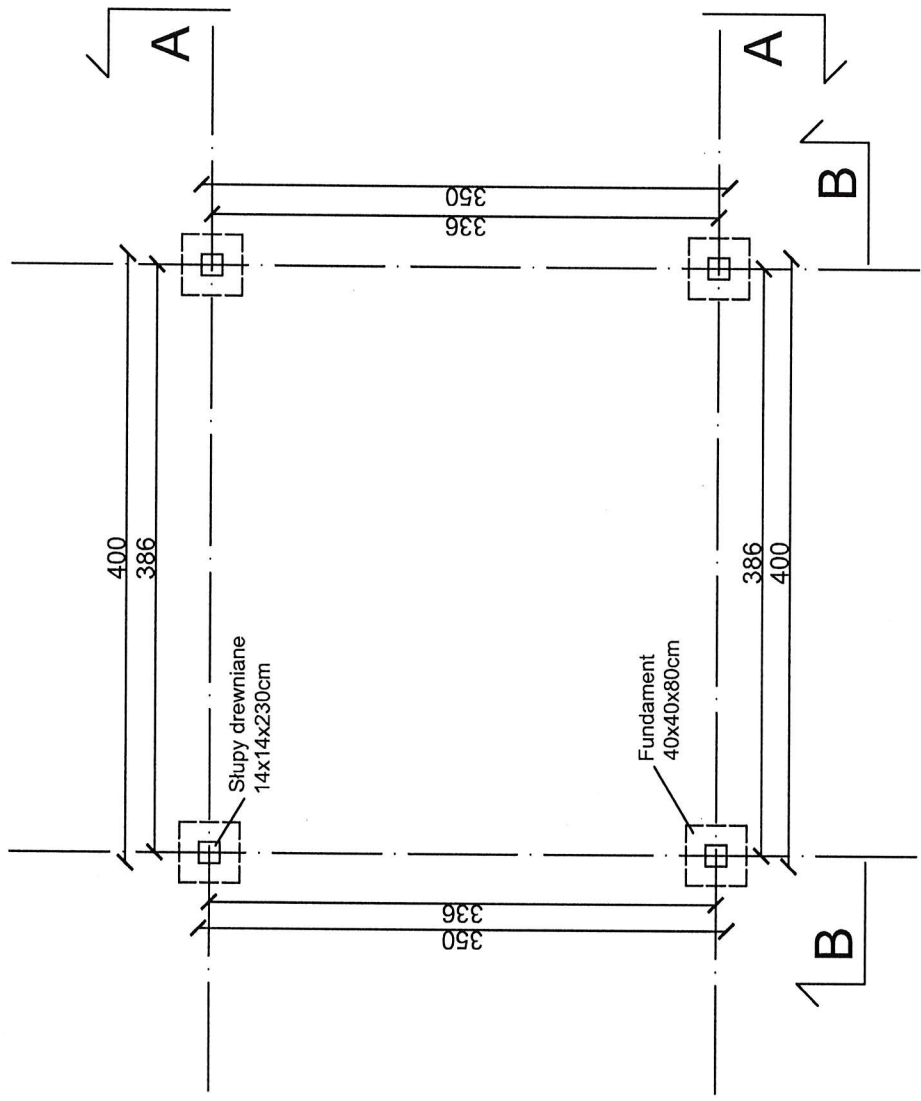


Rzut szopy, skala 1:50

*Handwritten signature*

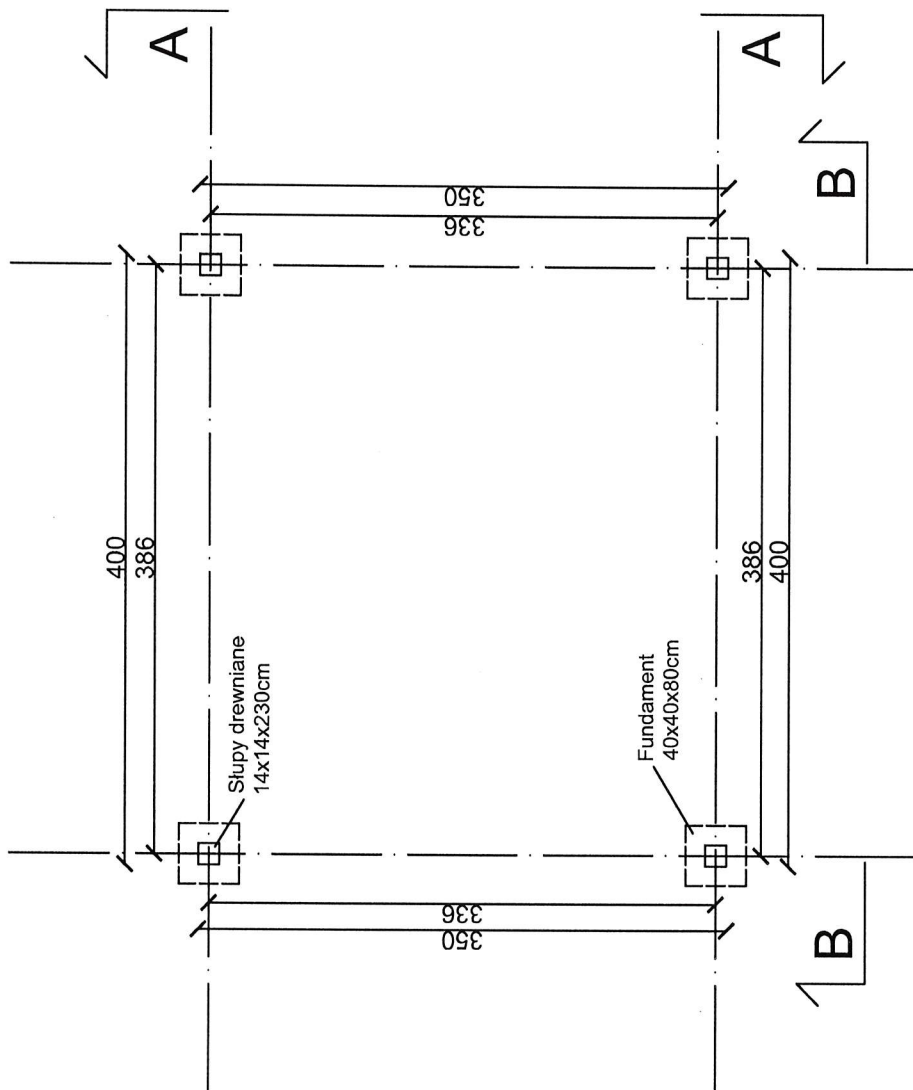


Arch. Jan 3

Rzut szopy, skala 1:50

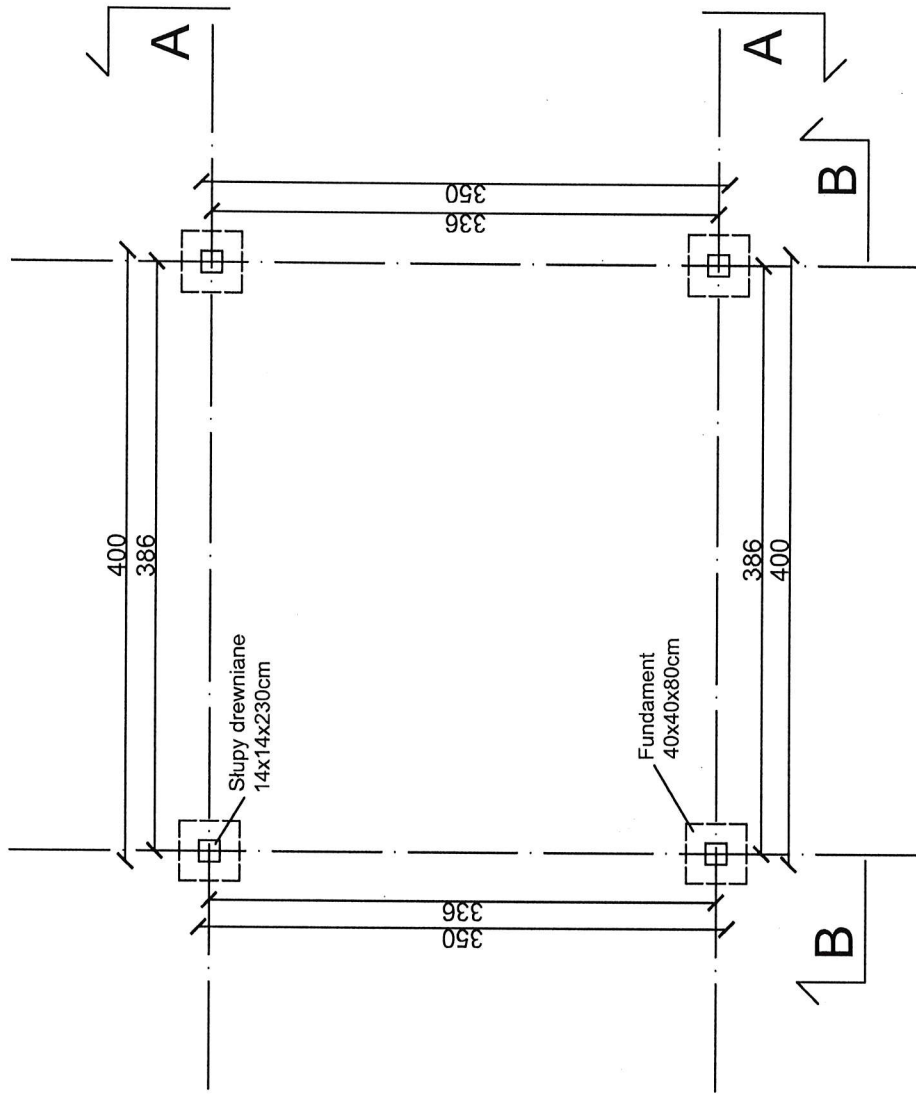


Rzut szopy, skala 1:50

*As. Jan*

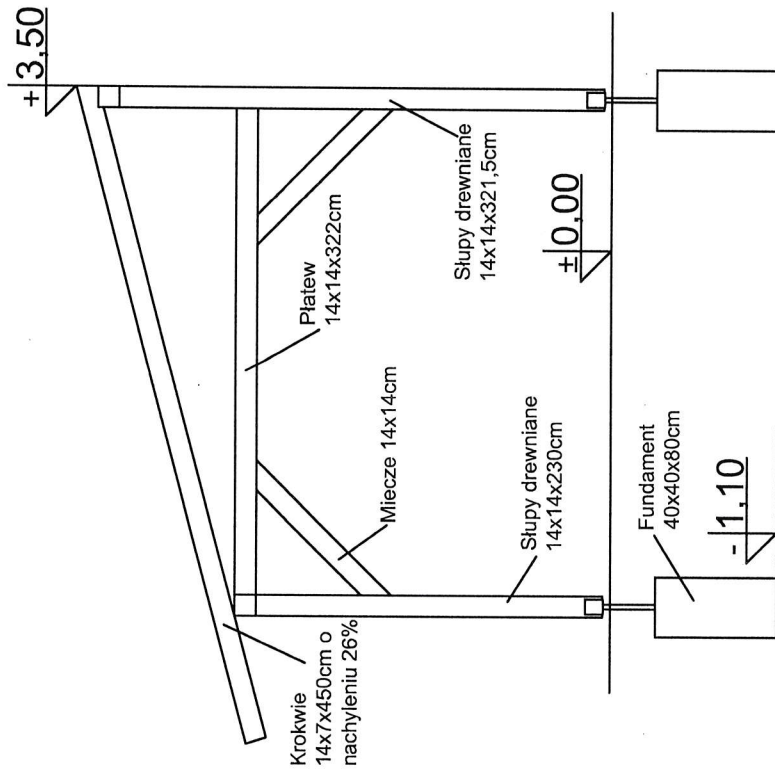


Widok szopy A-A, skala 1:50

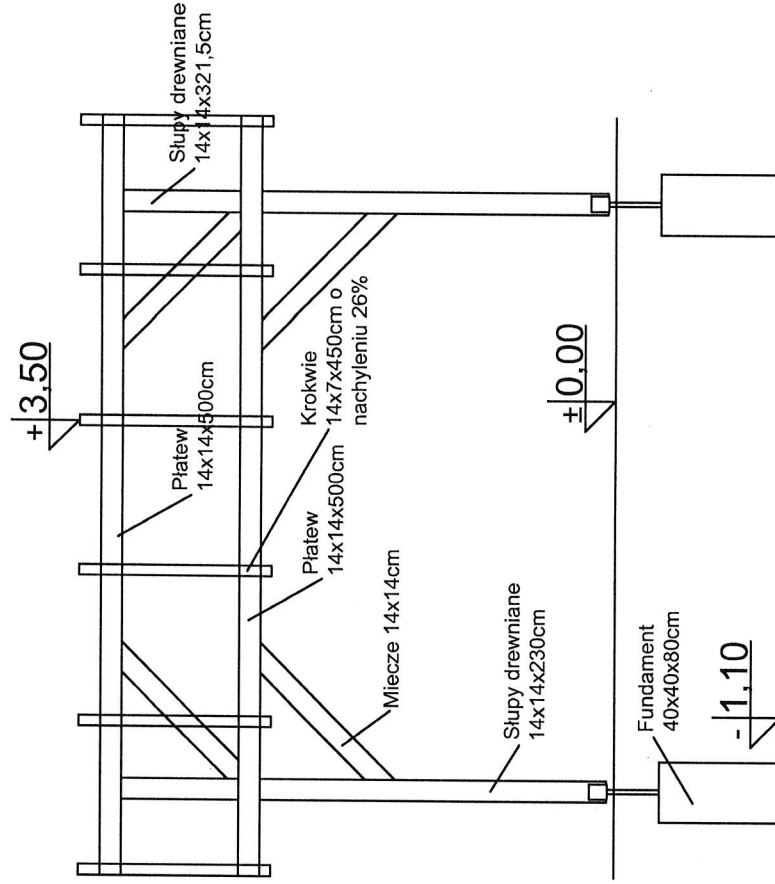


Widok szopy B-B, skala 1:50

*Ark. 3*

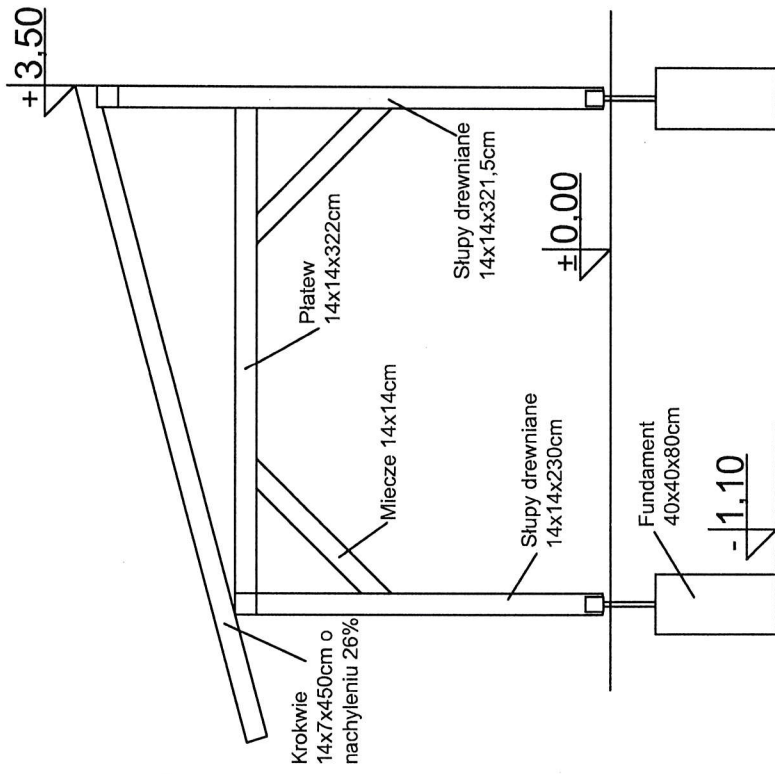


Widok szopy A-A, skala 1:50

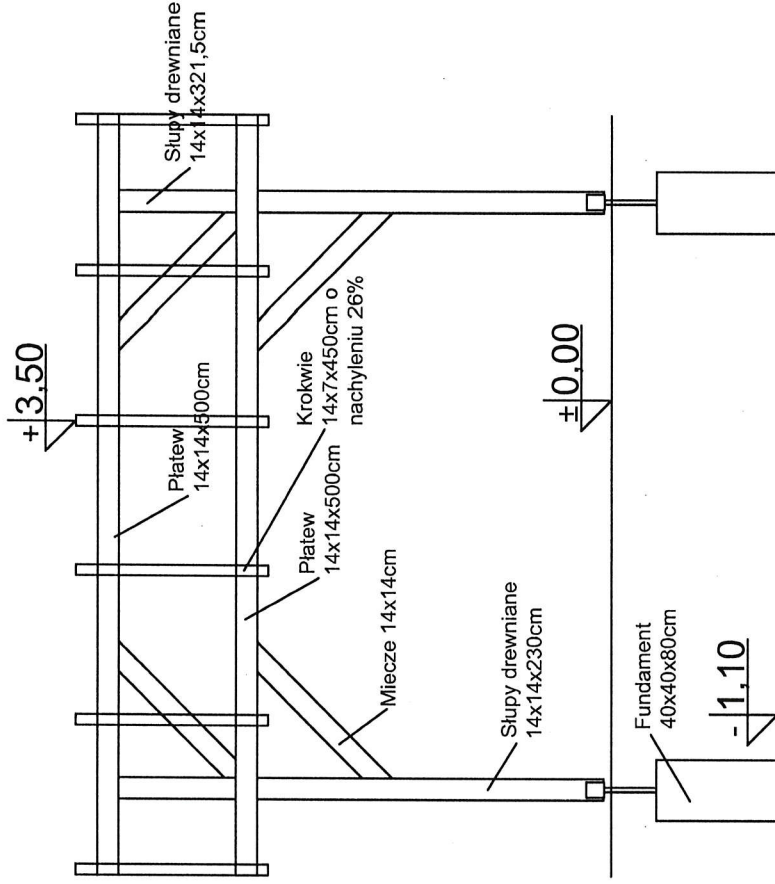


Widok szopy B-B, skala 1:50

*Archim 3*

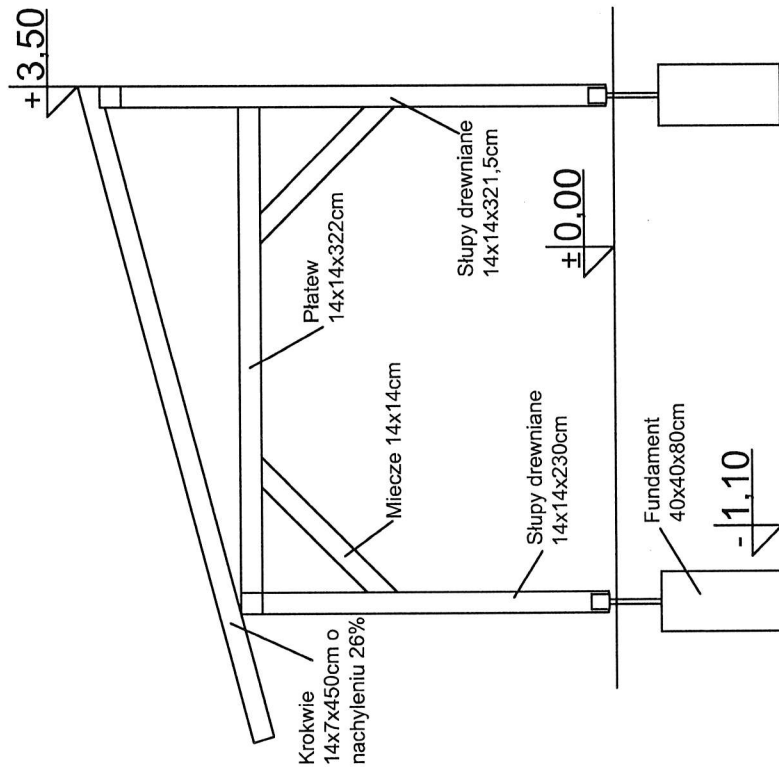


Widok szopy A-A, skala 1:50

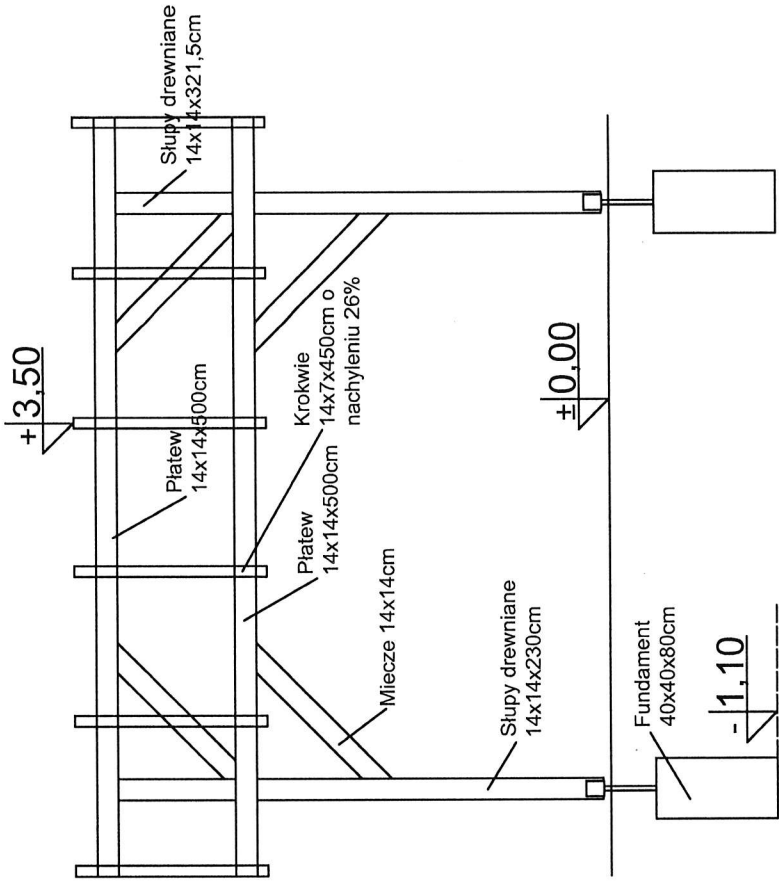


Widok szopy B-B, skala 1:50

*Ats Jan 9*

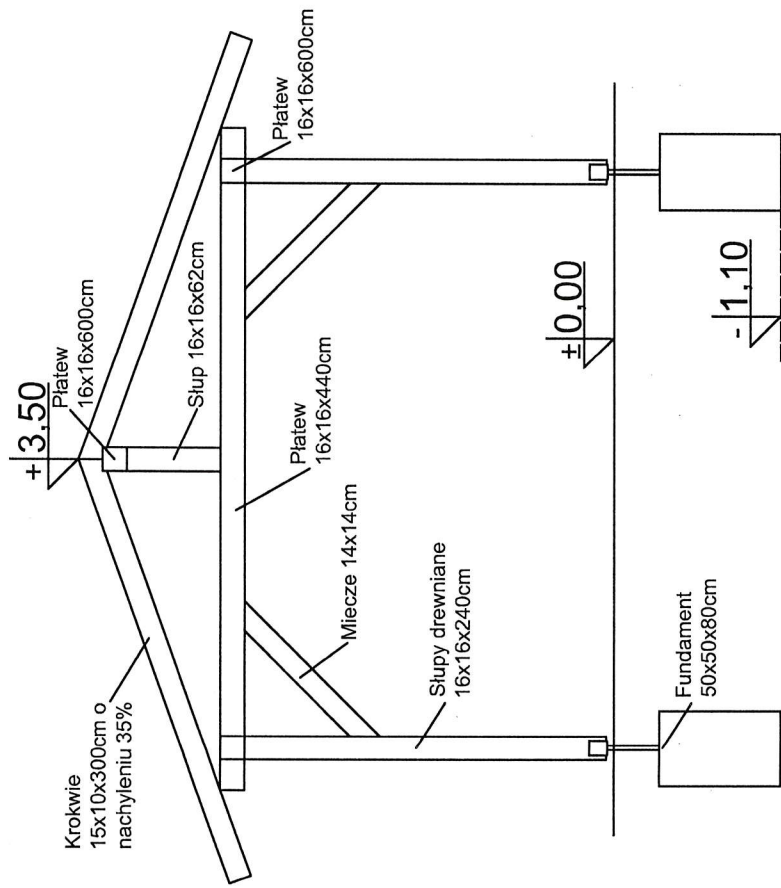


Widok altany A-A, skala 1:50

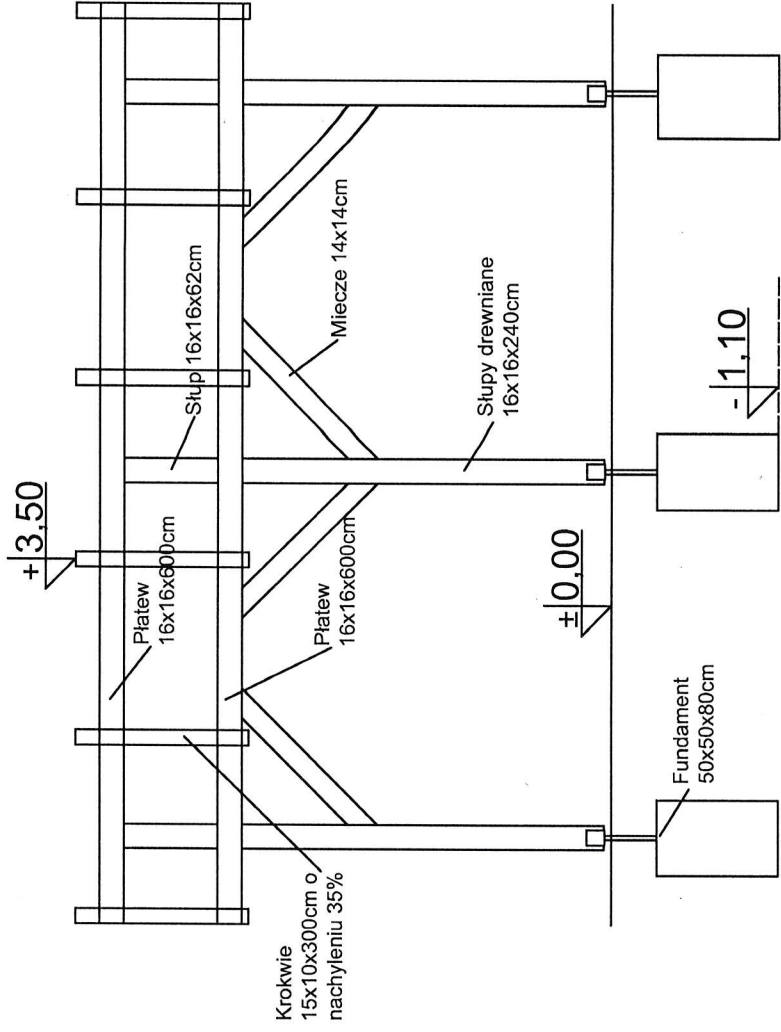


Widok altany B-B, skala 1:50

*Handwritten signature*

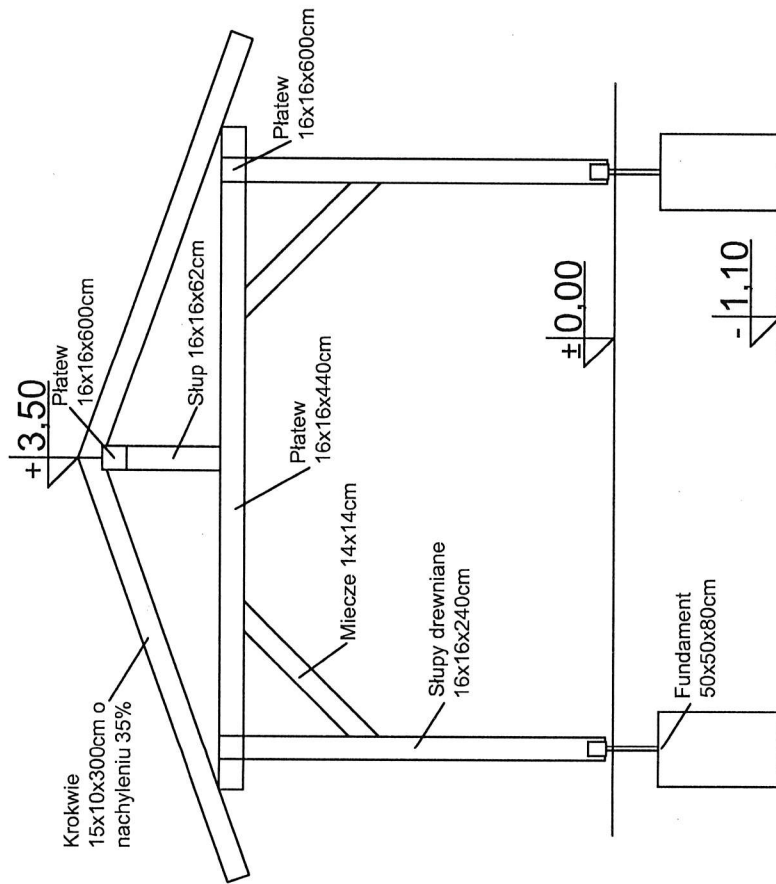


Widok altany A-A, skala 1:50

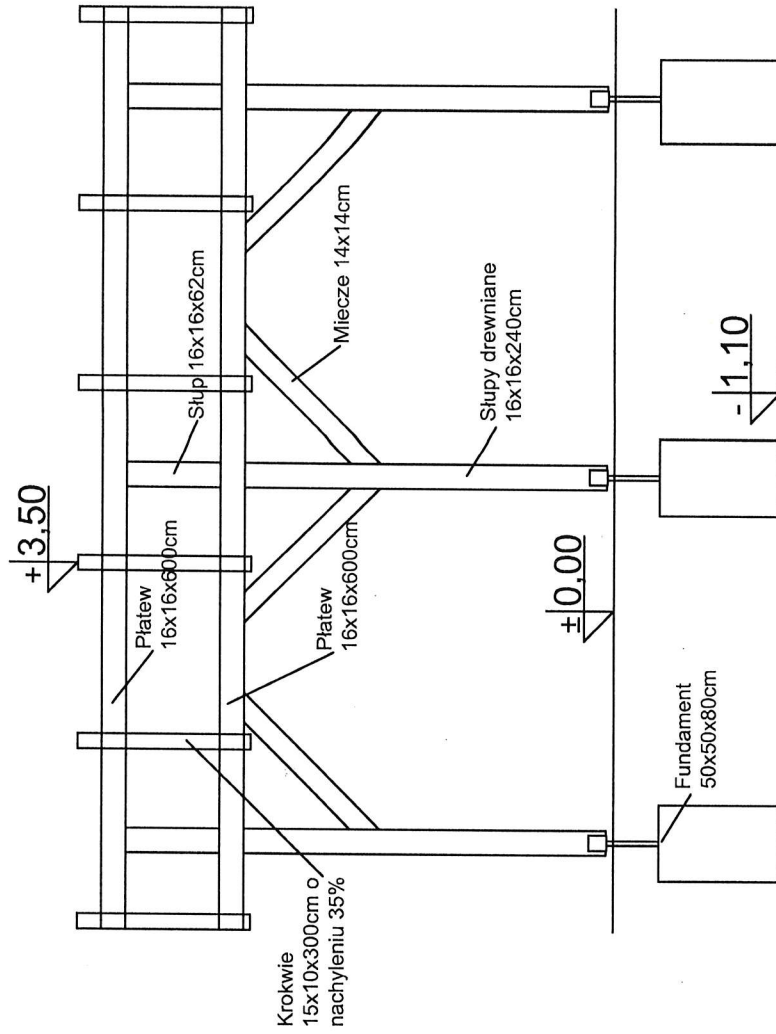


Widok altany B-B, skala 1:50


*Andrzej G*

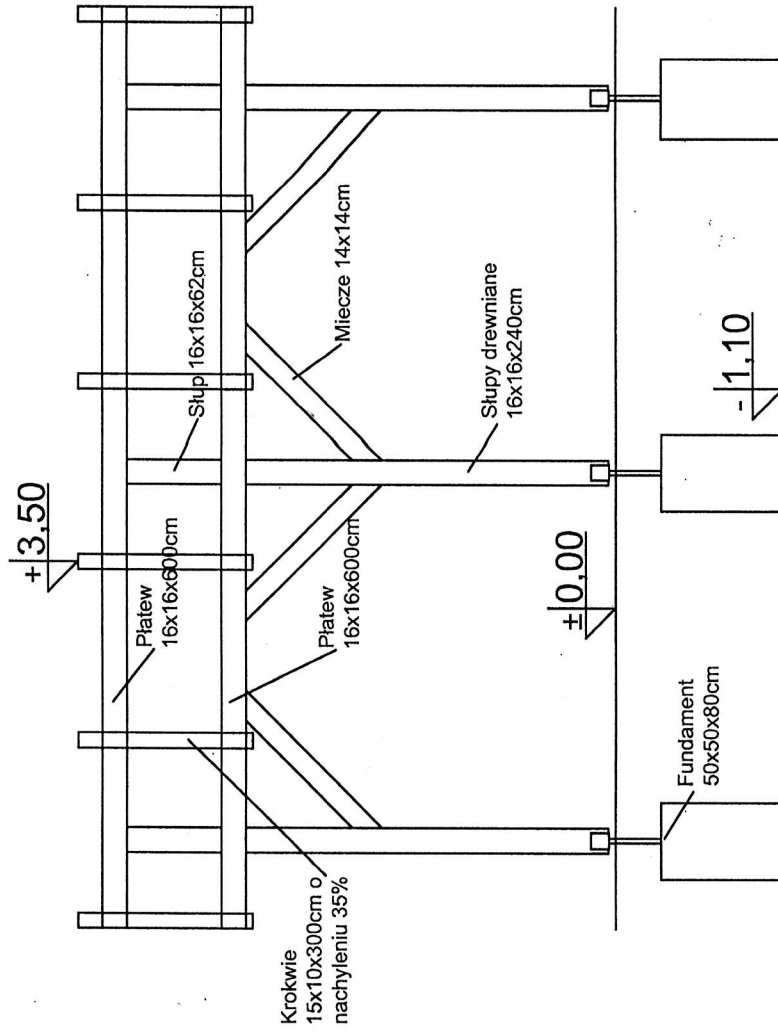


Widok altany B-B, skala 1:50

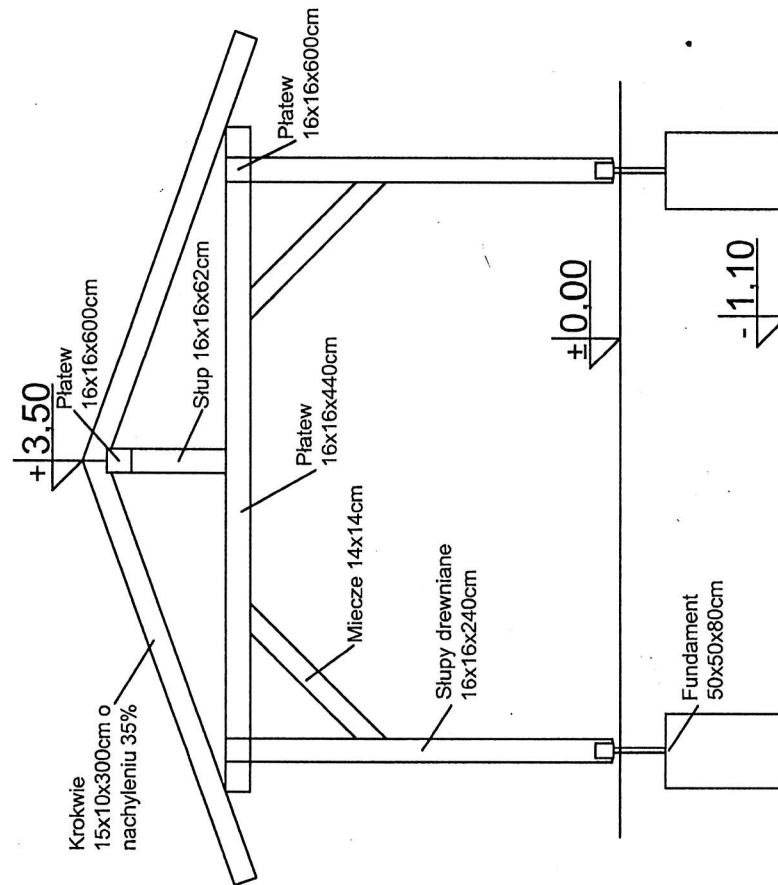


Widok altany A-A, skala 1:50

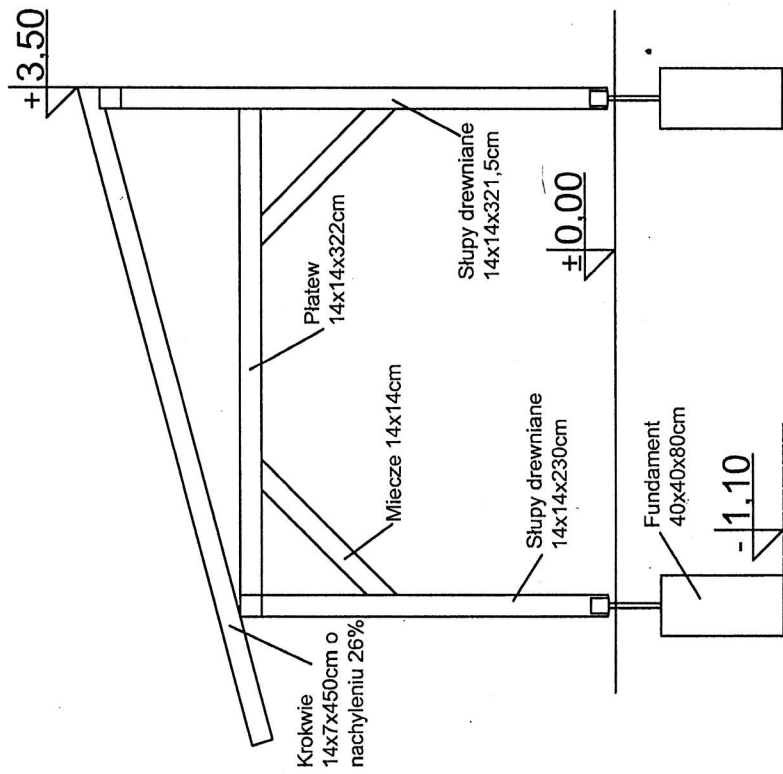


Widok szopy A-A, skala 1:50

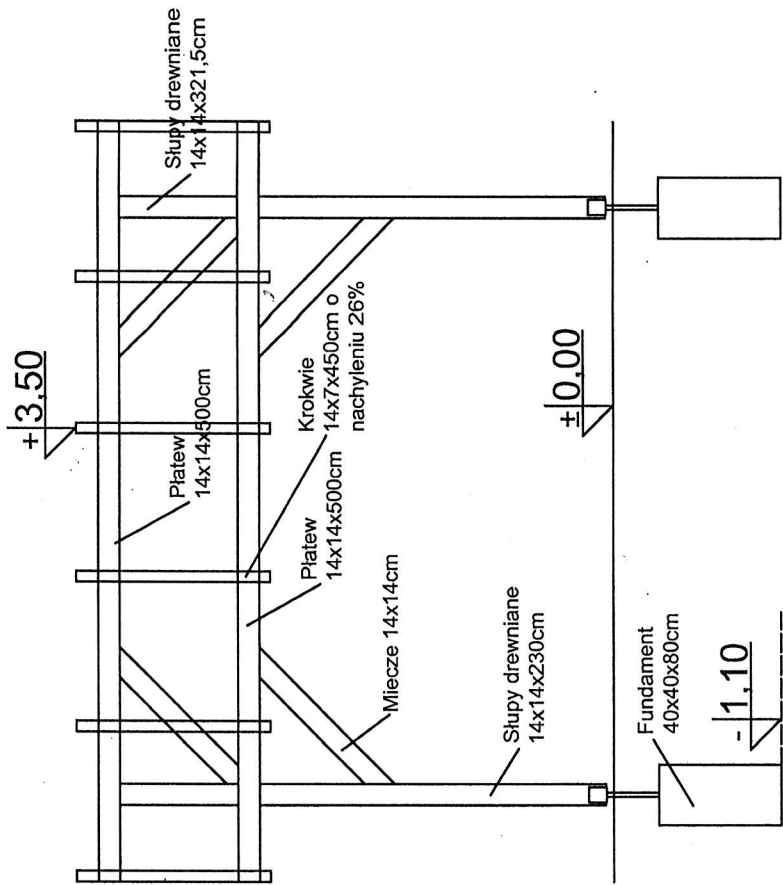


Widok szopy B-B, skala 1:50

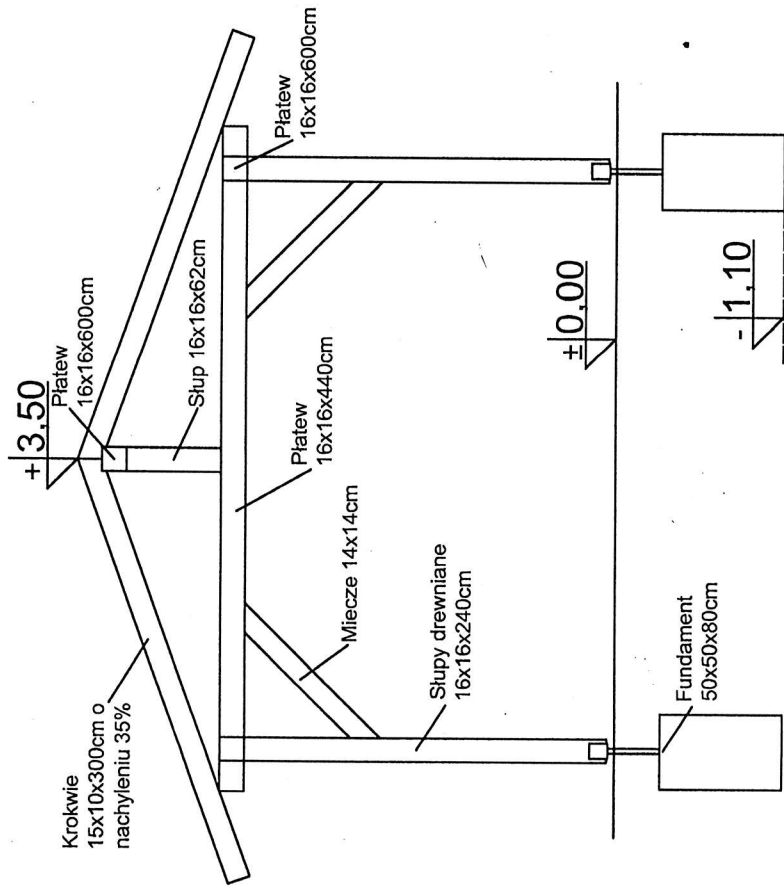


Widok altany A-A, skala 1:50

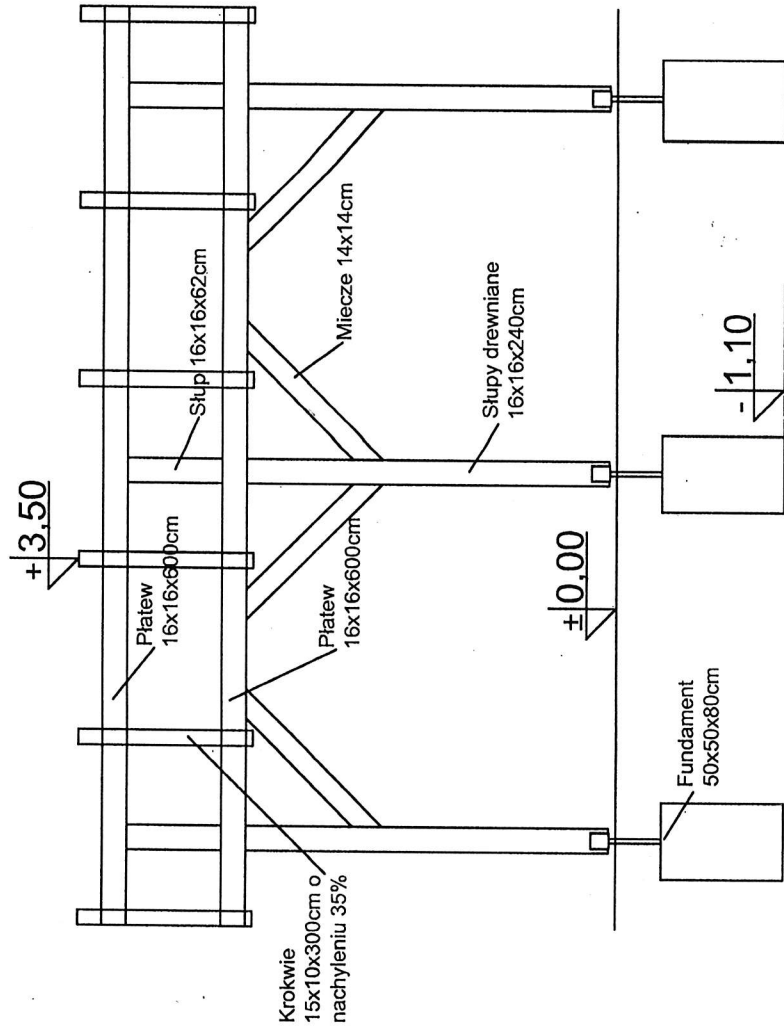

Widok altany B-B, skala 1:50

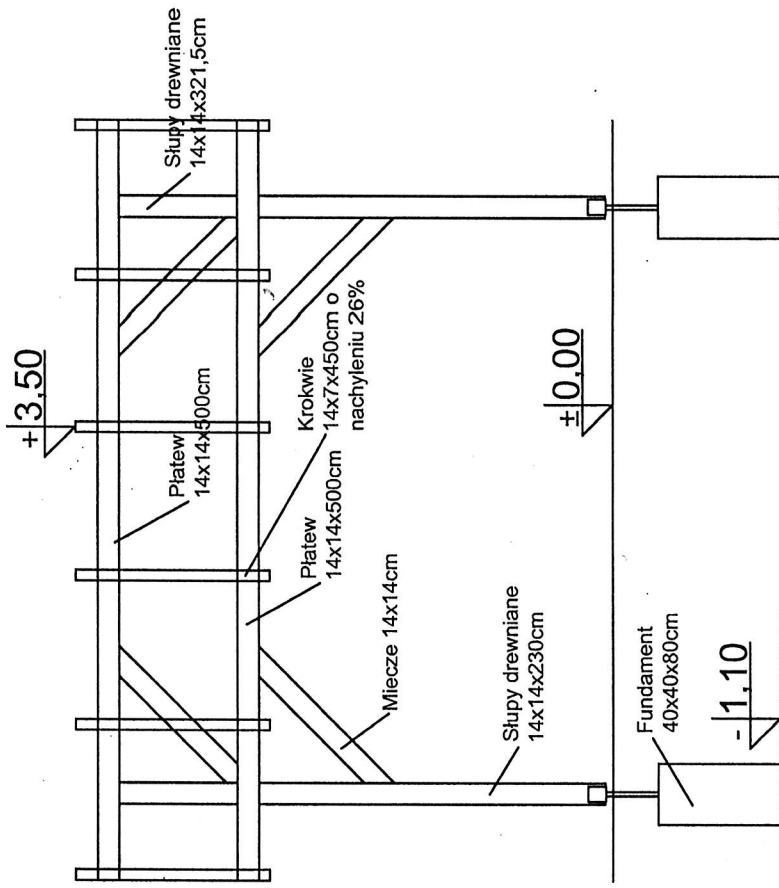

Widok szopy B-B, skala 1:50

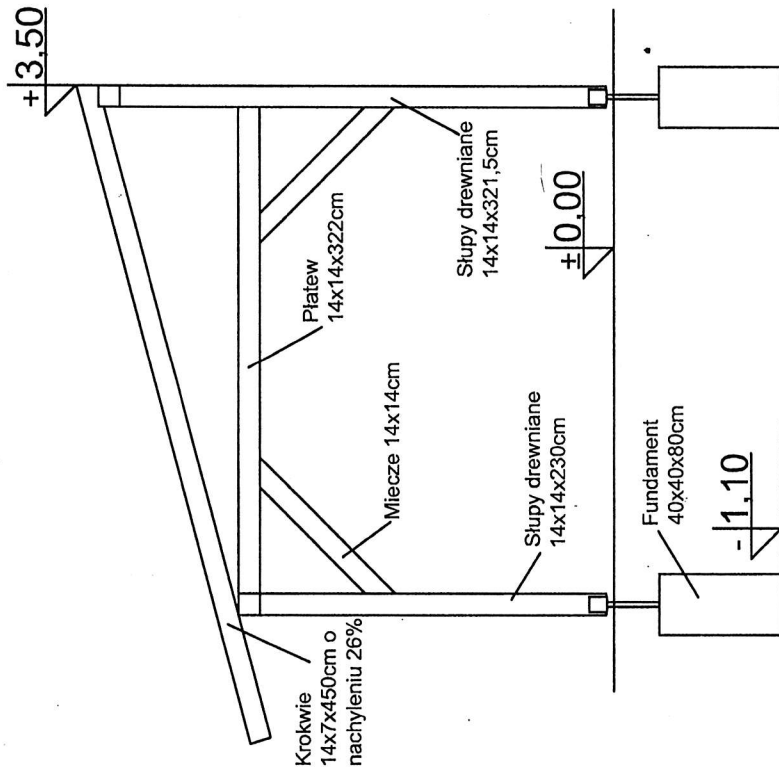

Widok szopy A-A, skala 1:50